




### STATION AZOTE LIQUIDE 50M<sup>3</sup>

Trou d'homme Ø600-720  
équipé de 4 manchons  
inox 3x2" et 1x3"

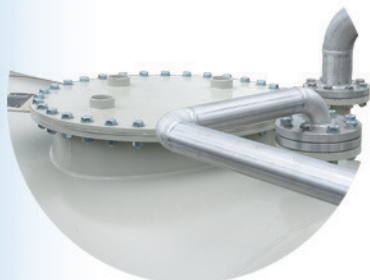

Revêtement intérieur  
époxy 500 microns  
après grenailage SA3

Détecteur de  
fuite avec liquide  
inter-paroi

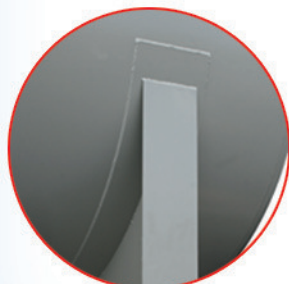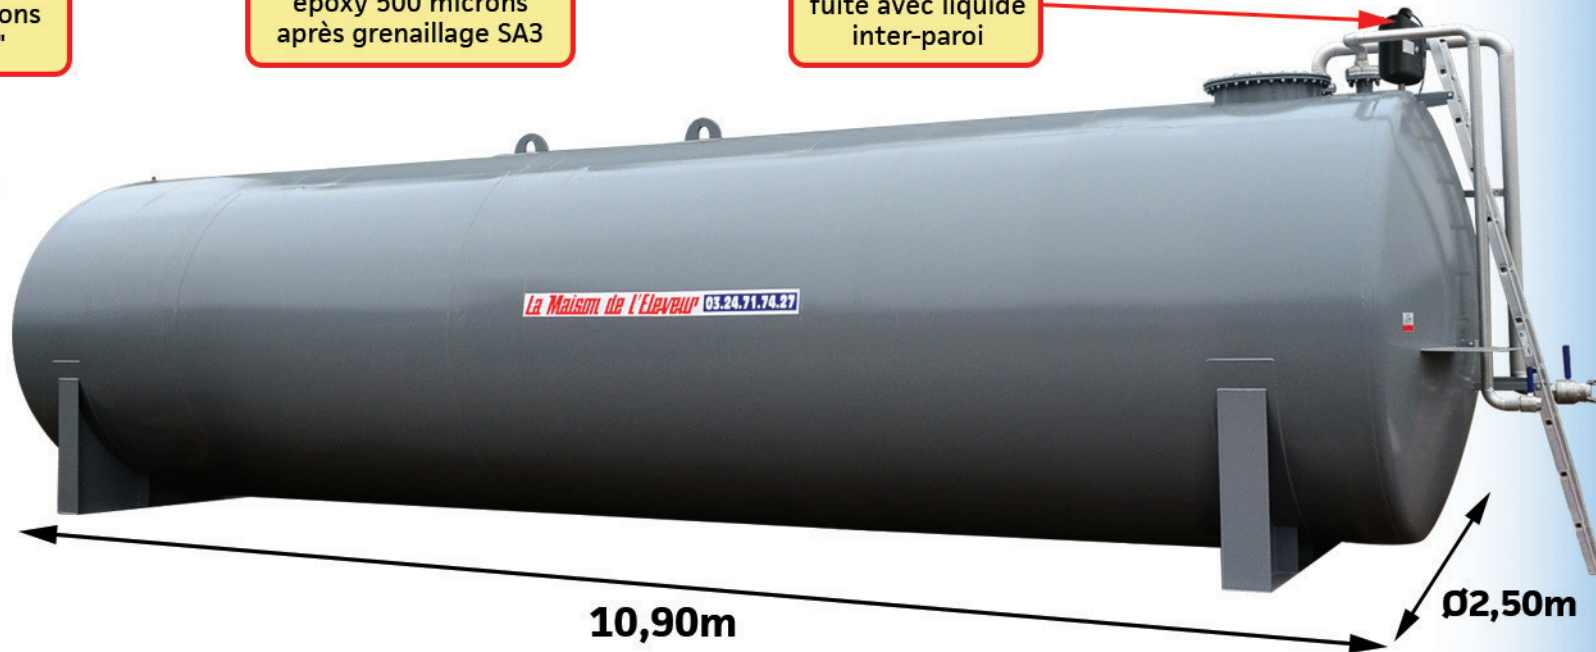

2 berceaux soudés avec  
plaques de renfort selon  
les normes

Revêtement anti-rouille rouge  
**Option :** Revêtement extérieur  
epoxy EP110 après grenailage SA2,5

Contenance :  
50m<sup>3</sup>