



STATION AZOTE LIQUIDE 60M³

Trou d'homme Ø600-720
équipé de 4 manchons
inox 3x2" et 1x3"

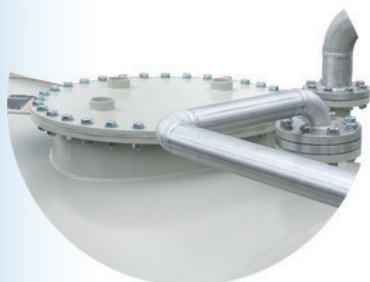


Revêtement intérieur
époxy 500 microns
après grenailage SA3

Détecteur de
fuite avec liquide
inter-paroi

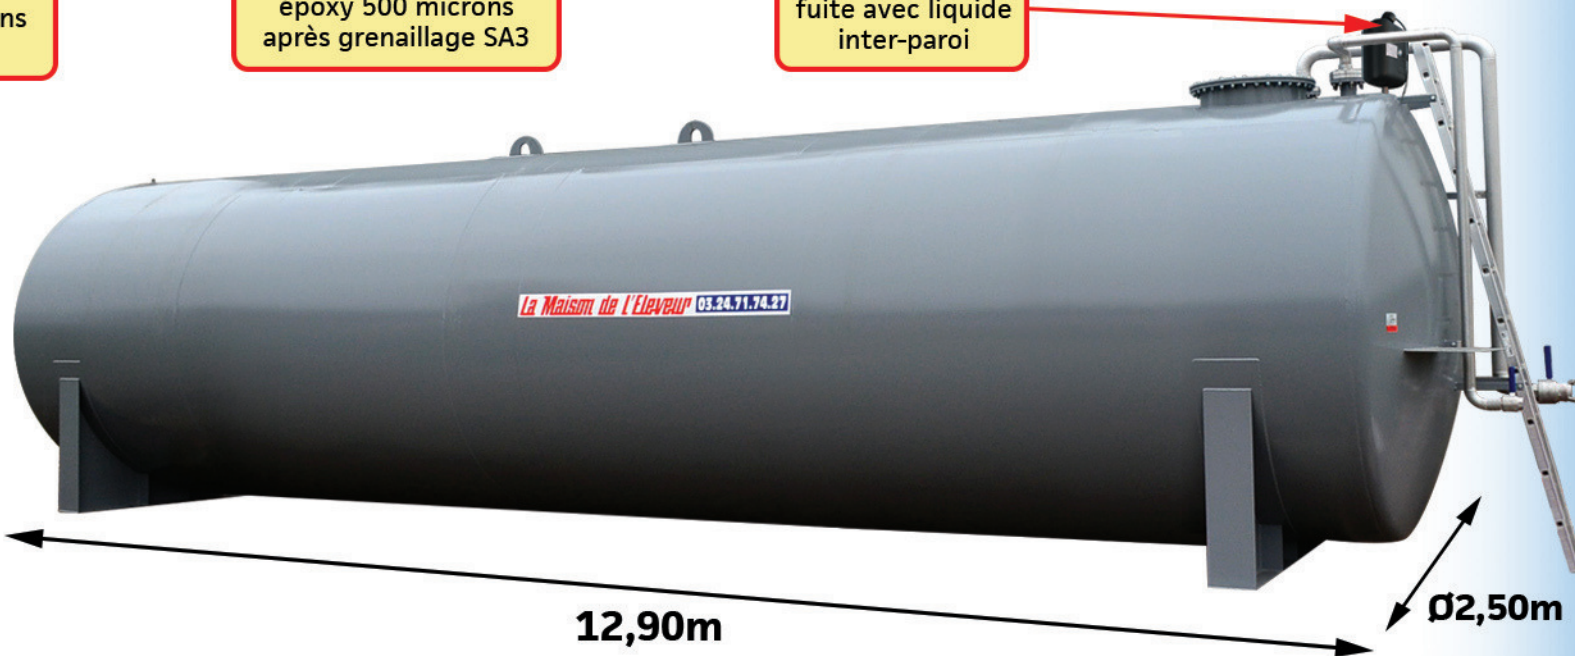

2 berceaux soudés avec
plaques de renfort selon
les normes

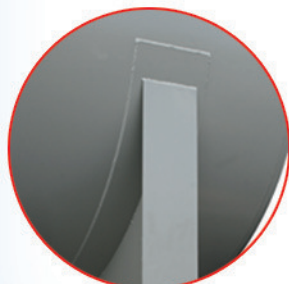

Revêtement anti-rouille rouge
Option : Revêtement extérieur
epoxy EP110 après grenailage SA2,5

Contenance :
60m³